


PLAN DE COMPOSITION "LES JARDINS DE LA PLAINE 2"

PROPRIETE DE TARN AMENAGEMENT

axiap
 SOCIÉTÉ GÉNÉRALISTE SUR TOUTES MATIÈRES DE LA CONSTRUCTION
 et d'urbanisme
 GÉOMÈTRE EXPERT
 18 rue du Mas de Bories - 81 000 ALBI
 Tél. 05 - 63 - 38 - 31 - 04
 g.delcroix@axiap.fr

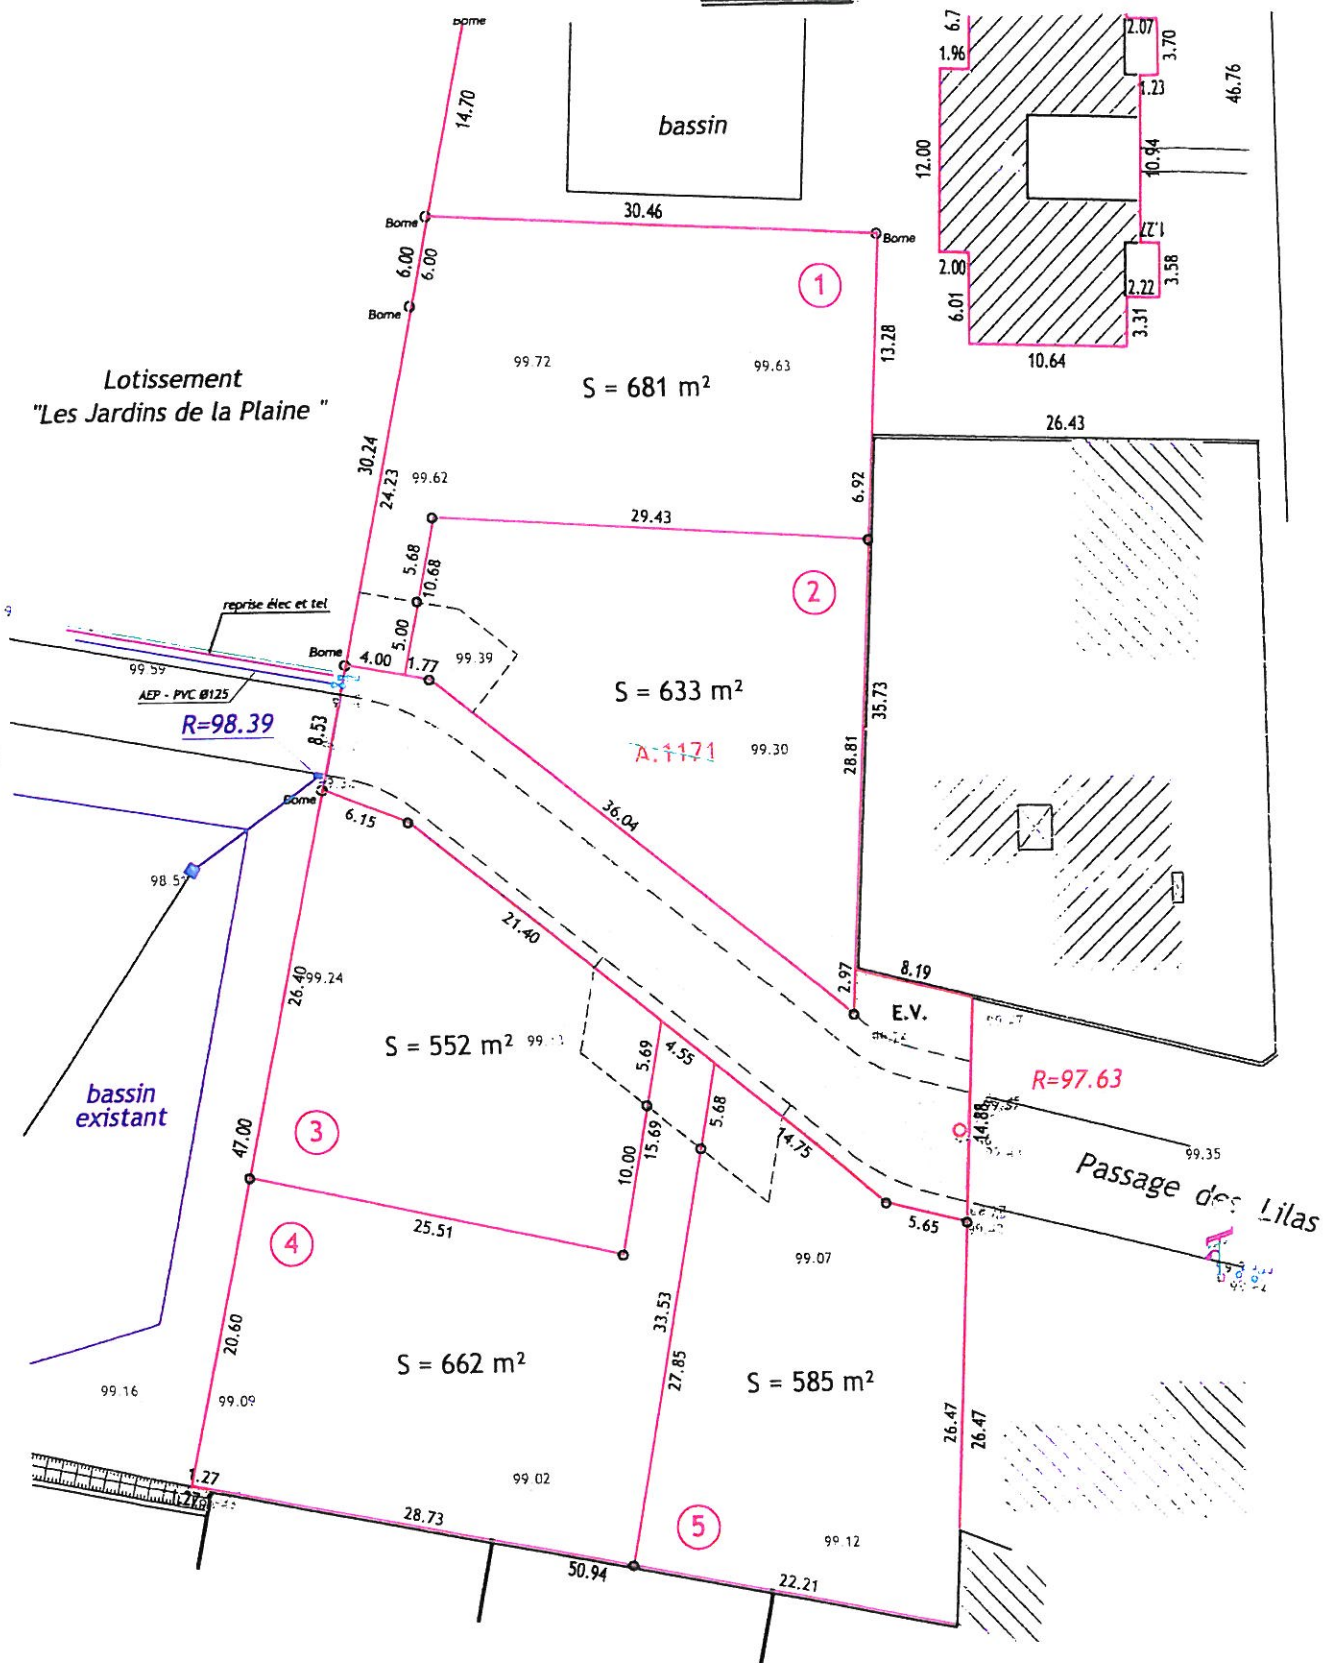

ECHELLE
1/500

dressé le 01/04/2010
 N° dossier 2010-019

- parking de midi non clos (emplacement figé sauf sur accord du lotisseur)
 - périmètre de la propriété
 - Application cadastrale (figuratif et sans valeur juridique)
 - Division et périmètre borné
- Systeme de coordonnées x,y en Lambert et systeme d'altitudes z indépendant