


PLAN TOPOGRAPHIQUE

PROPRIETE DE TARN AMENAGEMENT

PA-3

axiap
société axie sur l'ingénierie et les aménagements
p

Grégory DELCROS - Géomètre Expert
18 rue du Mas de Bories - 81 000 Albi
Tel. 05 - 63 - 38 - 31 - 04
g.delcros@axiap.fr

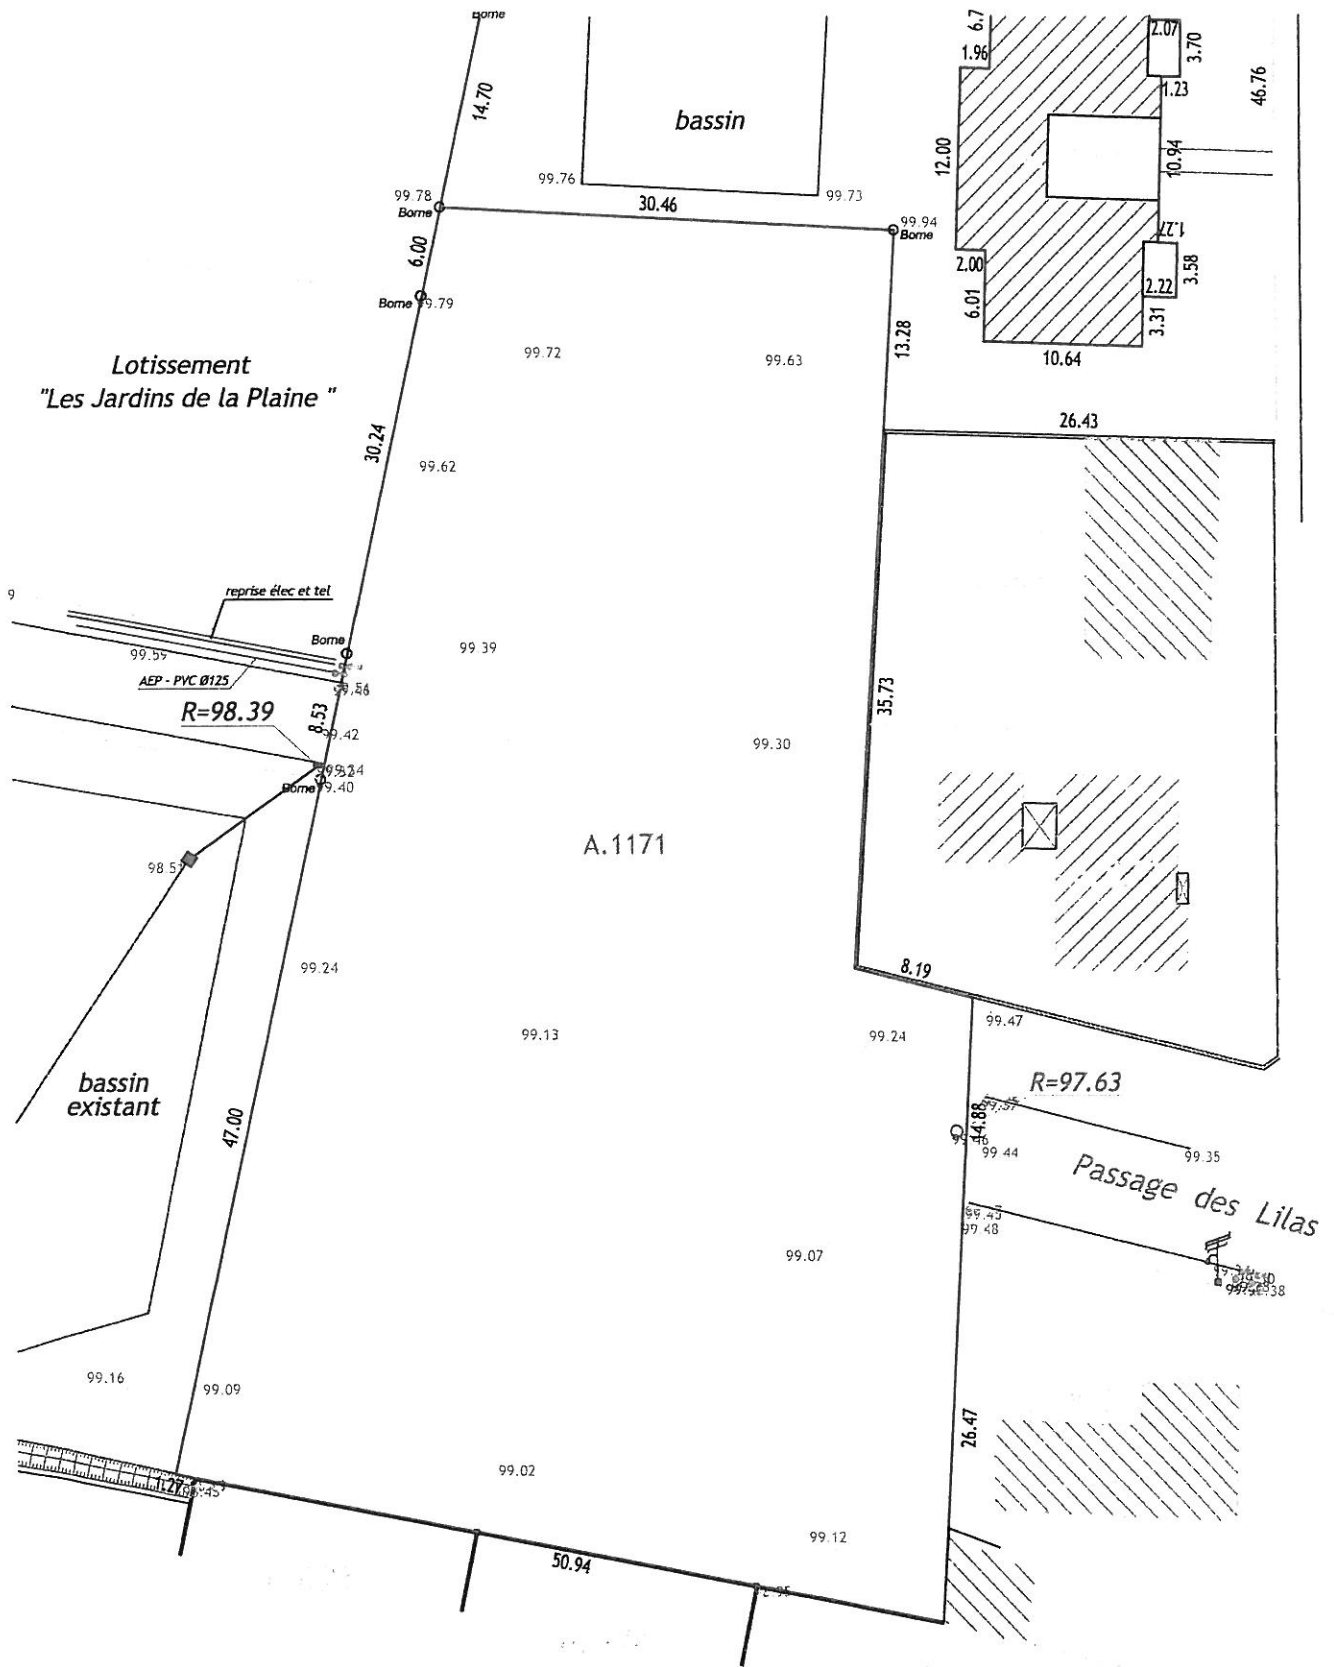

ECHELLE

1/500

dressé le 18/02/2010

N° dossier 2010-019

perimètre de la propriété

Application cadastrale (figuratif et sans valeur juridique)

perimètre conforme au plan de bornage dressé par M. GUILLET

Division projetée

Système de coordonnées x,y en Lambert et système d'altitudes z indépendant